




TYP B1A – STANIČENÍ 1,50 – 55,49 m M–1:20

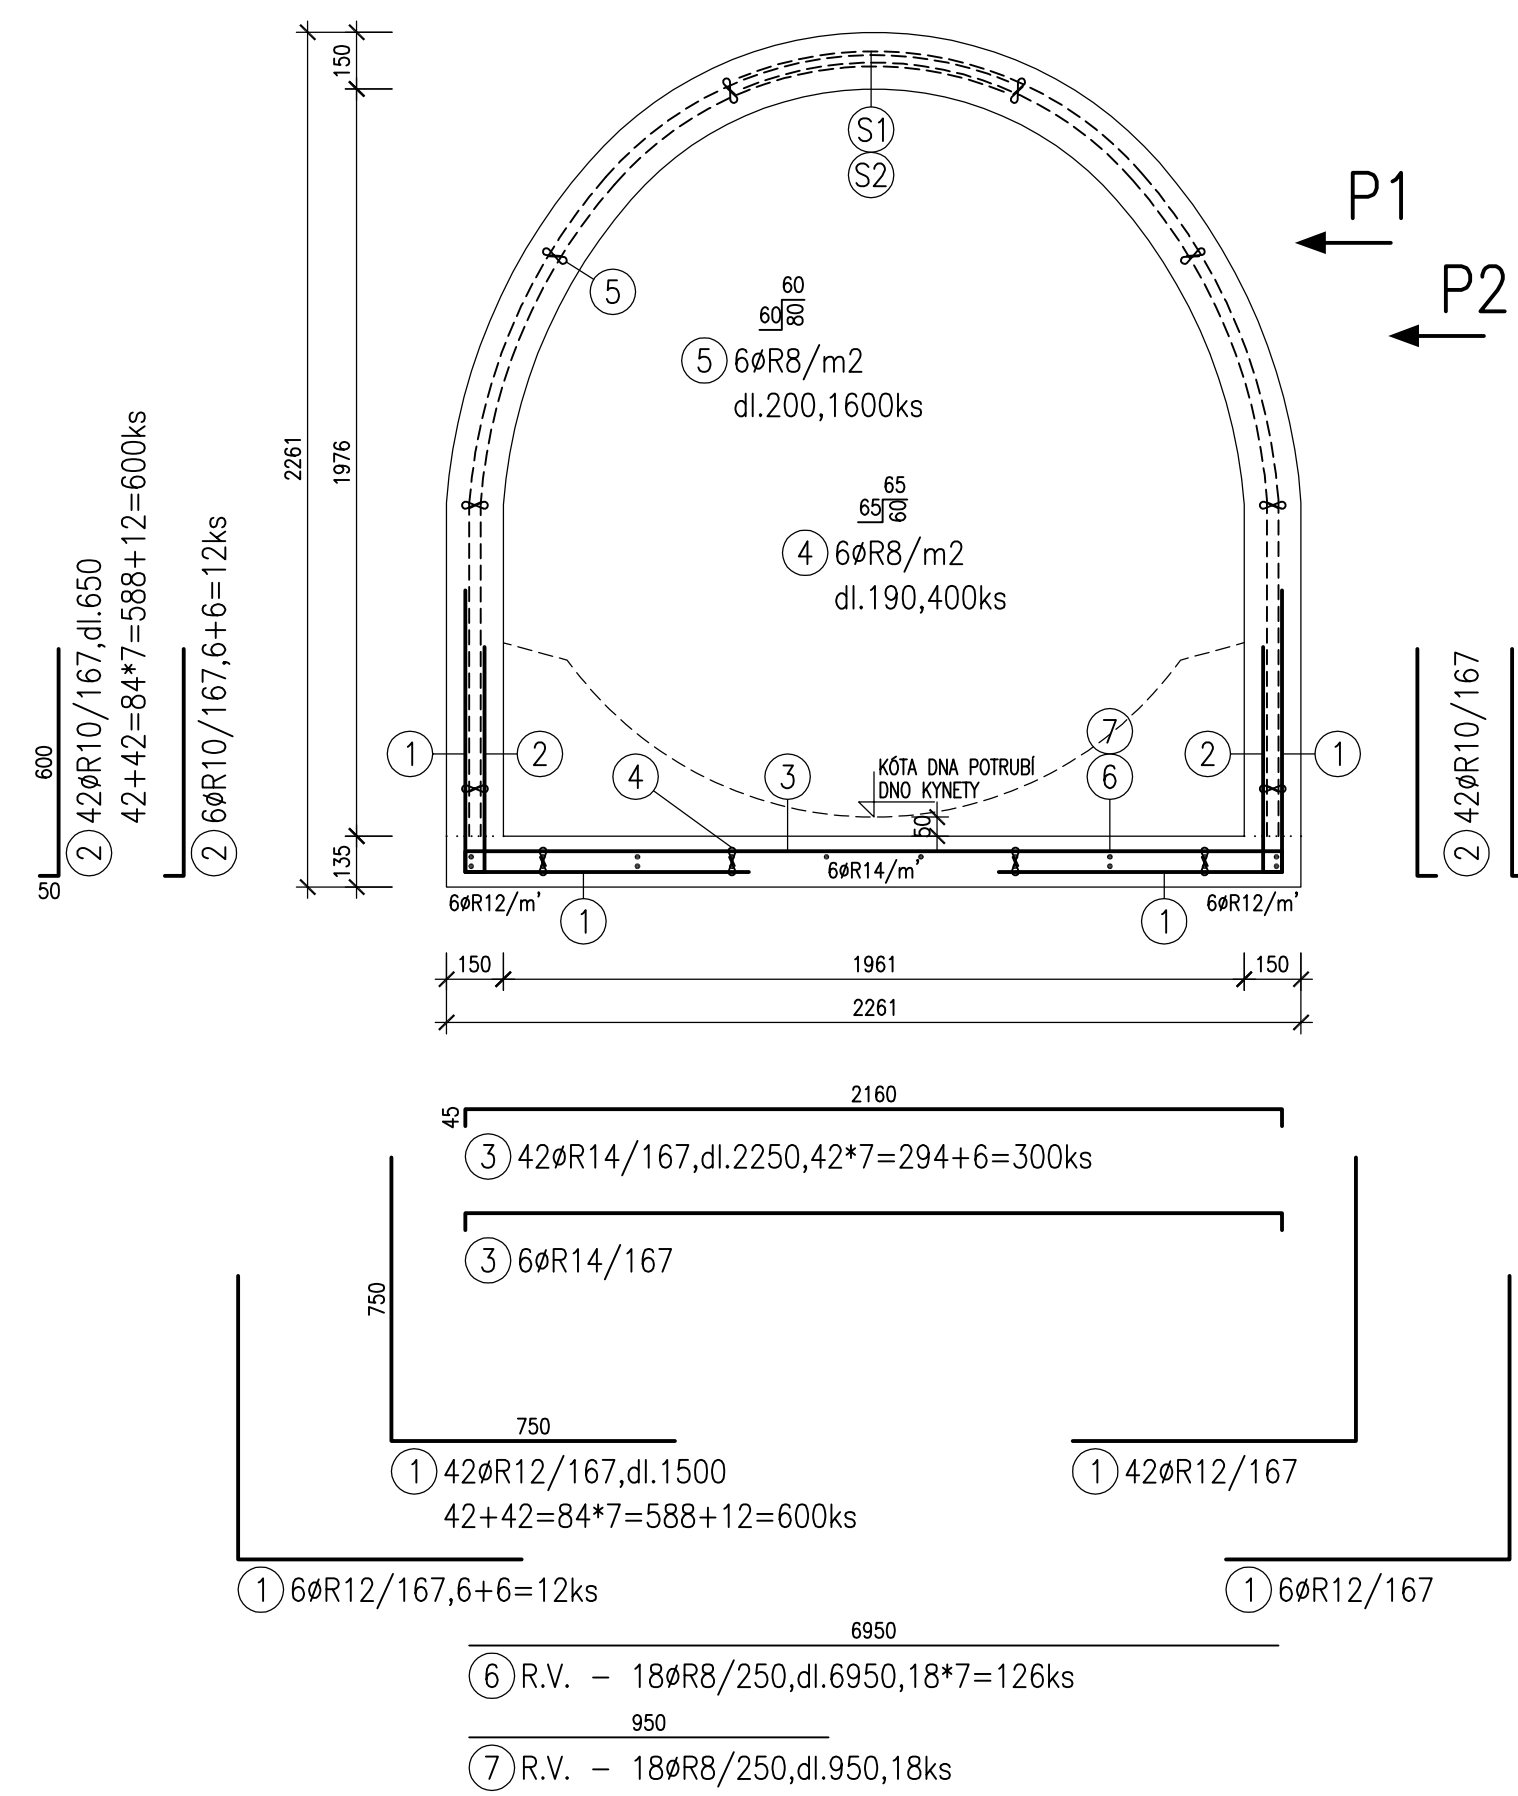


TYP B1B – STANIČENÍ 1,50 – 55,49 m M–1:20

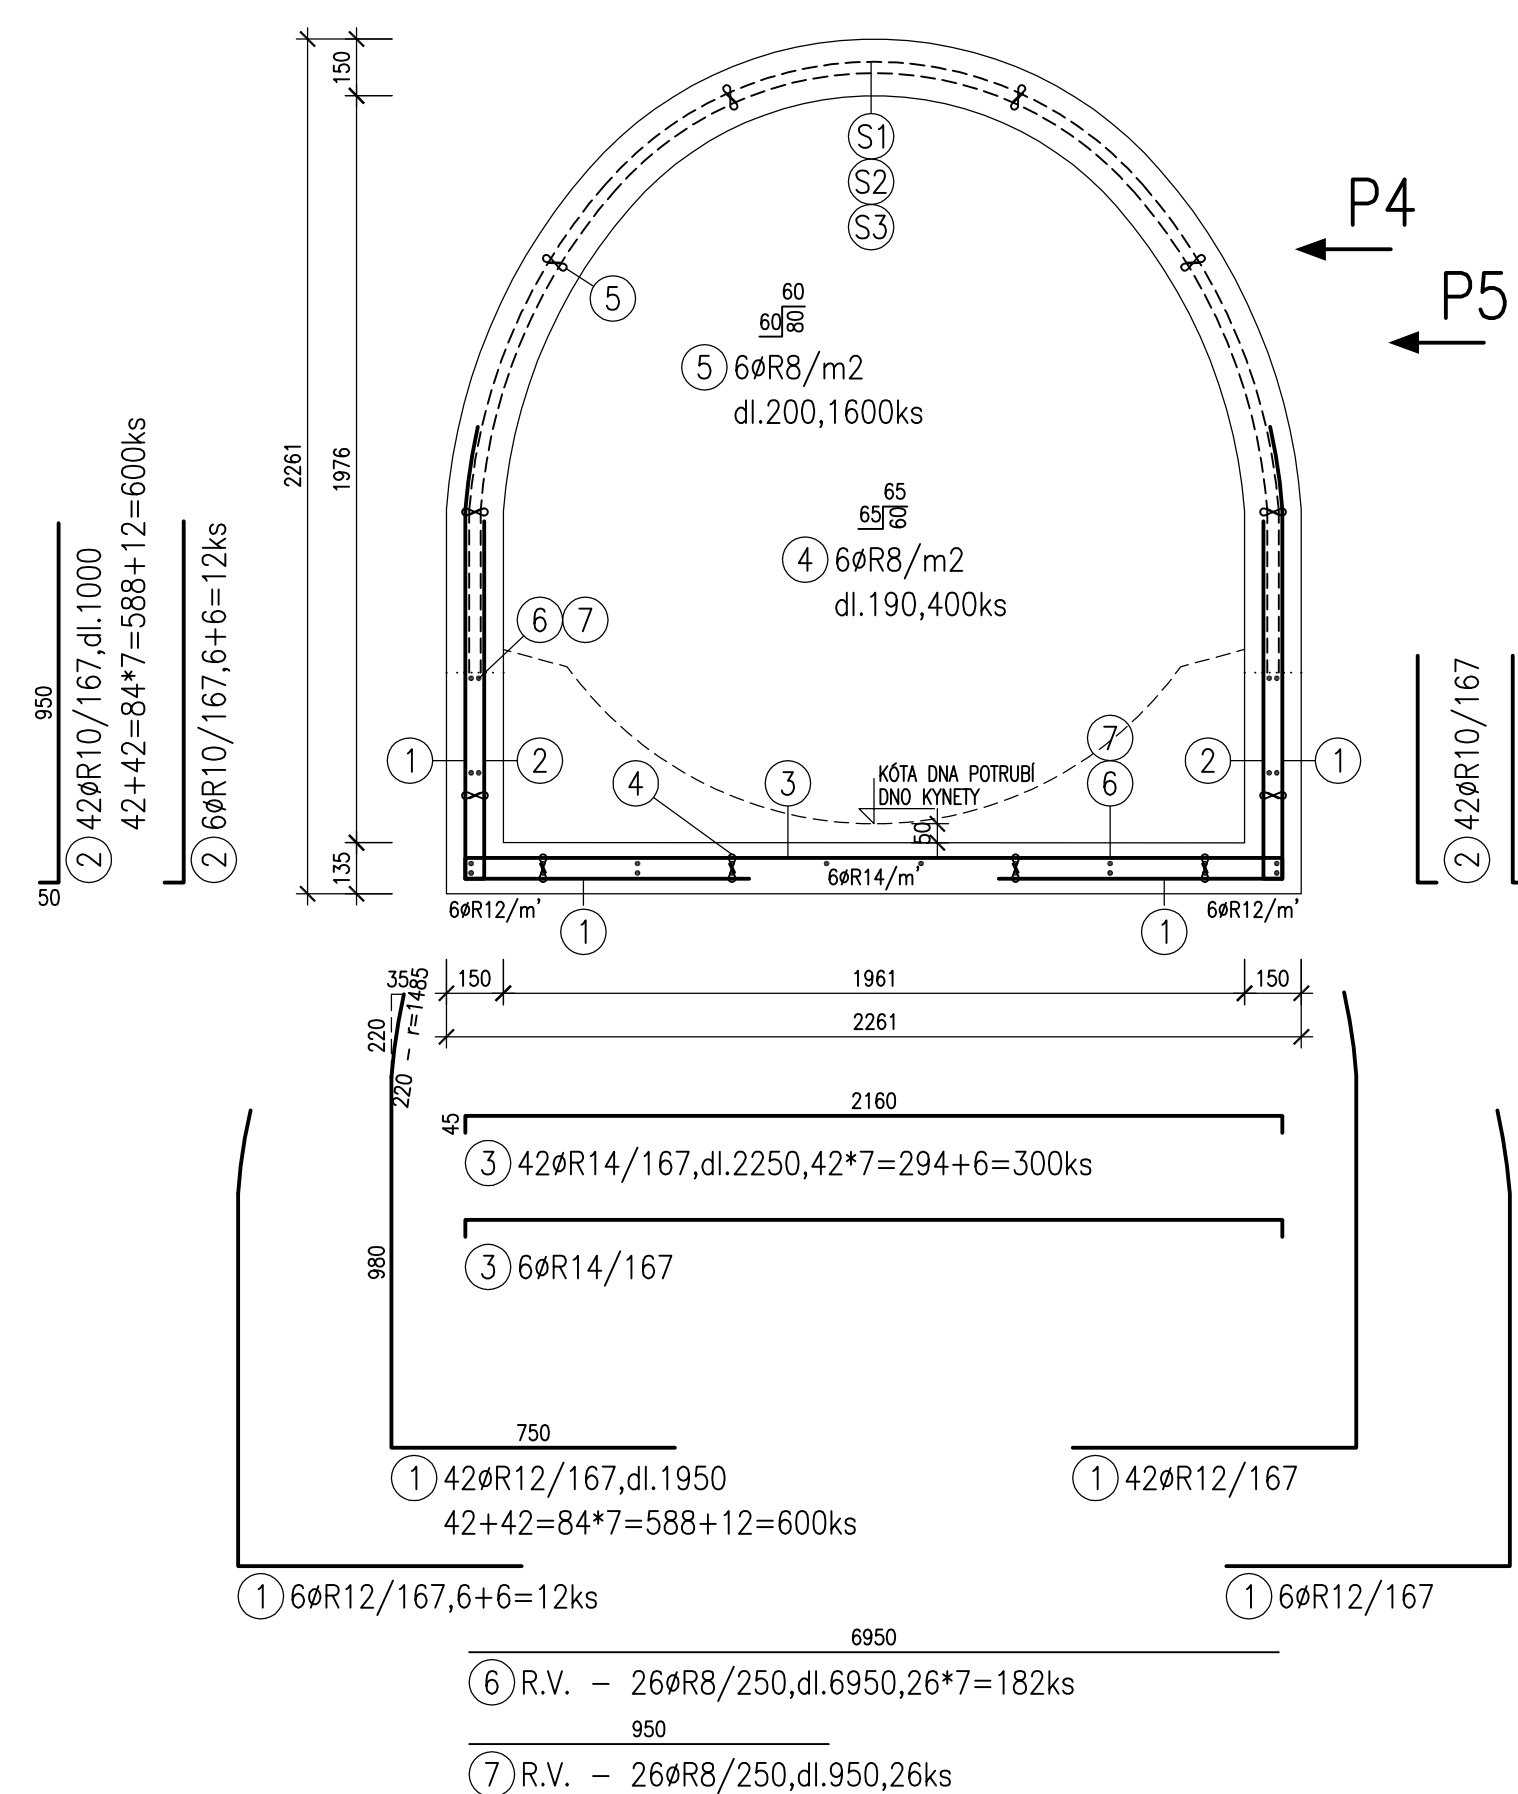


TYP B2A – STANIČENÍ 55,49 – 90,49 m M–1:20

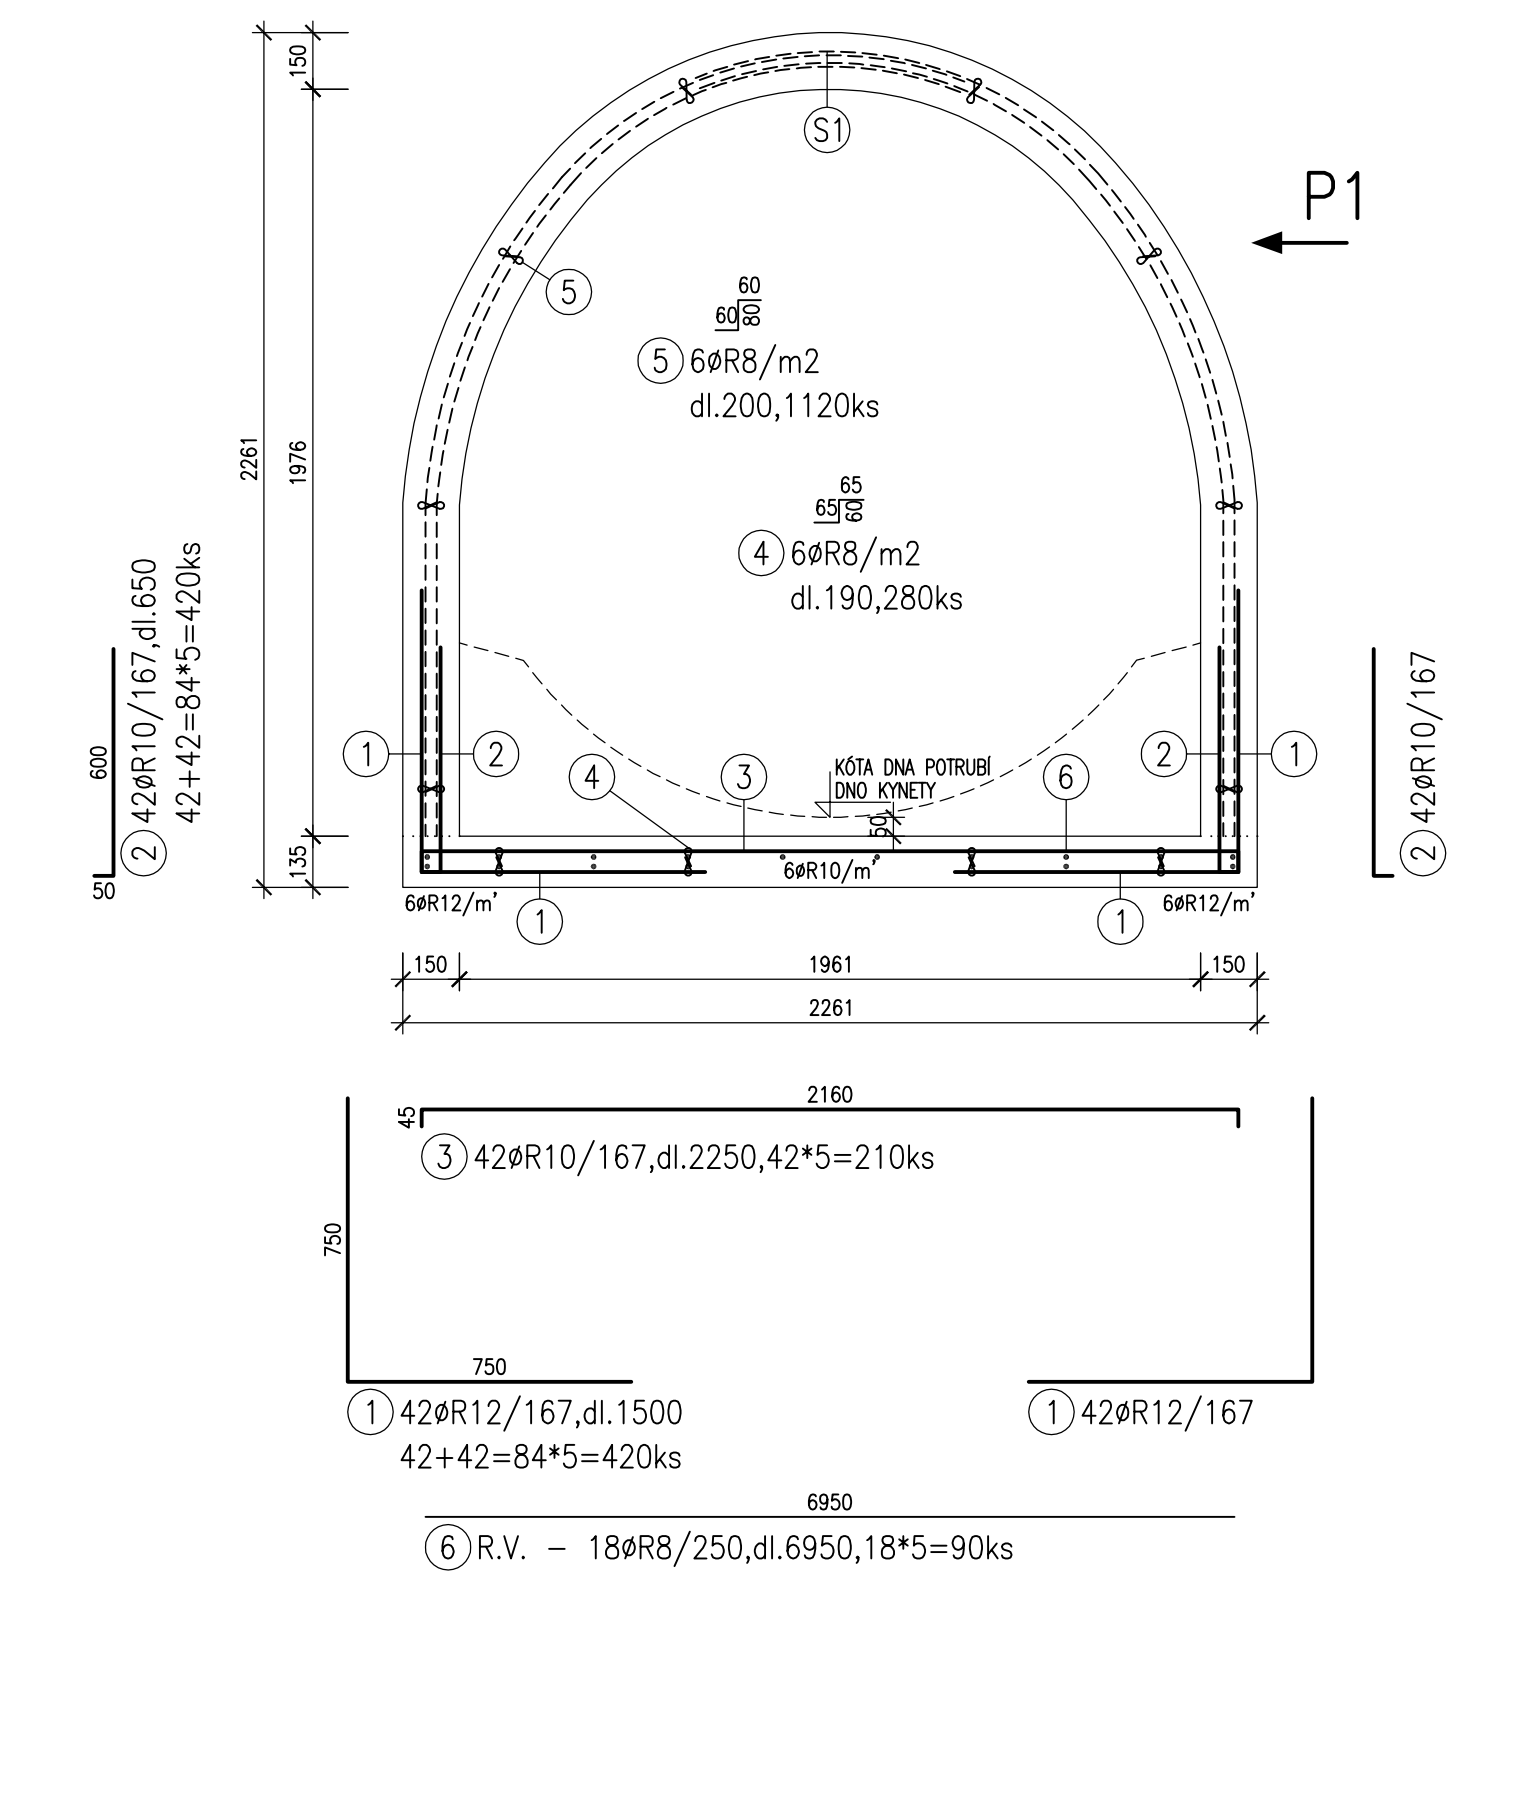


TYP B2B – STANIČENÍ 55,49 – 90,49 m M–1:20

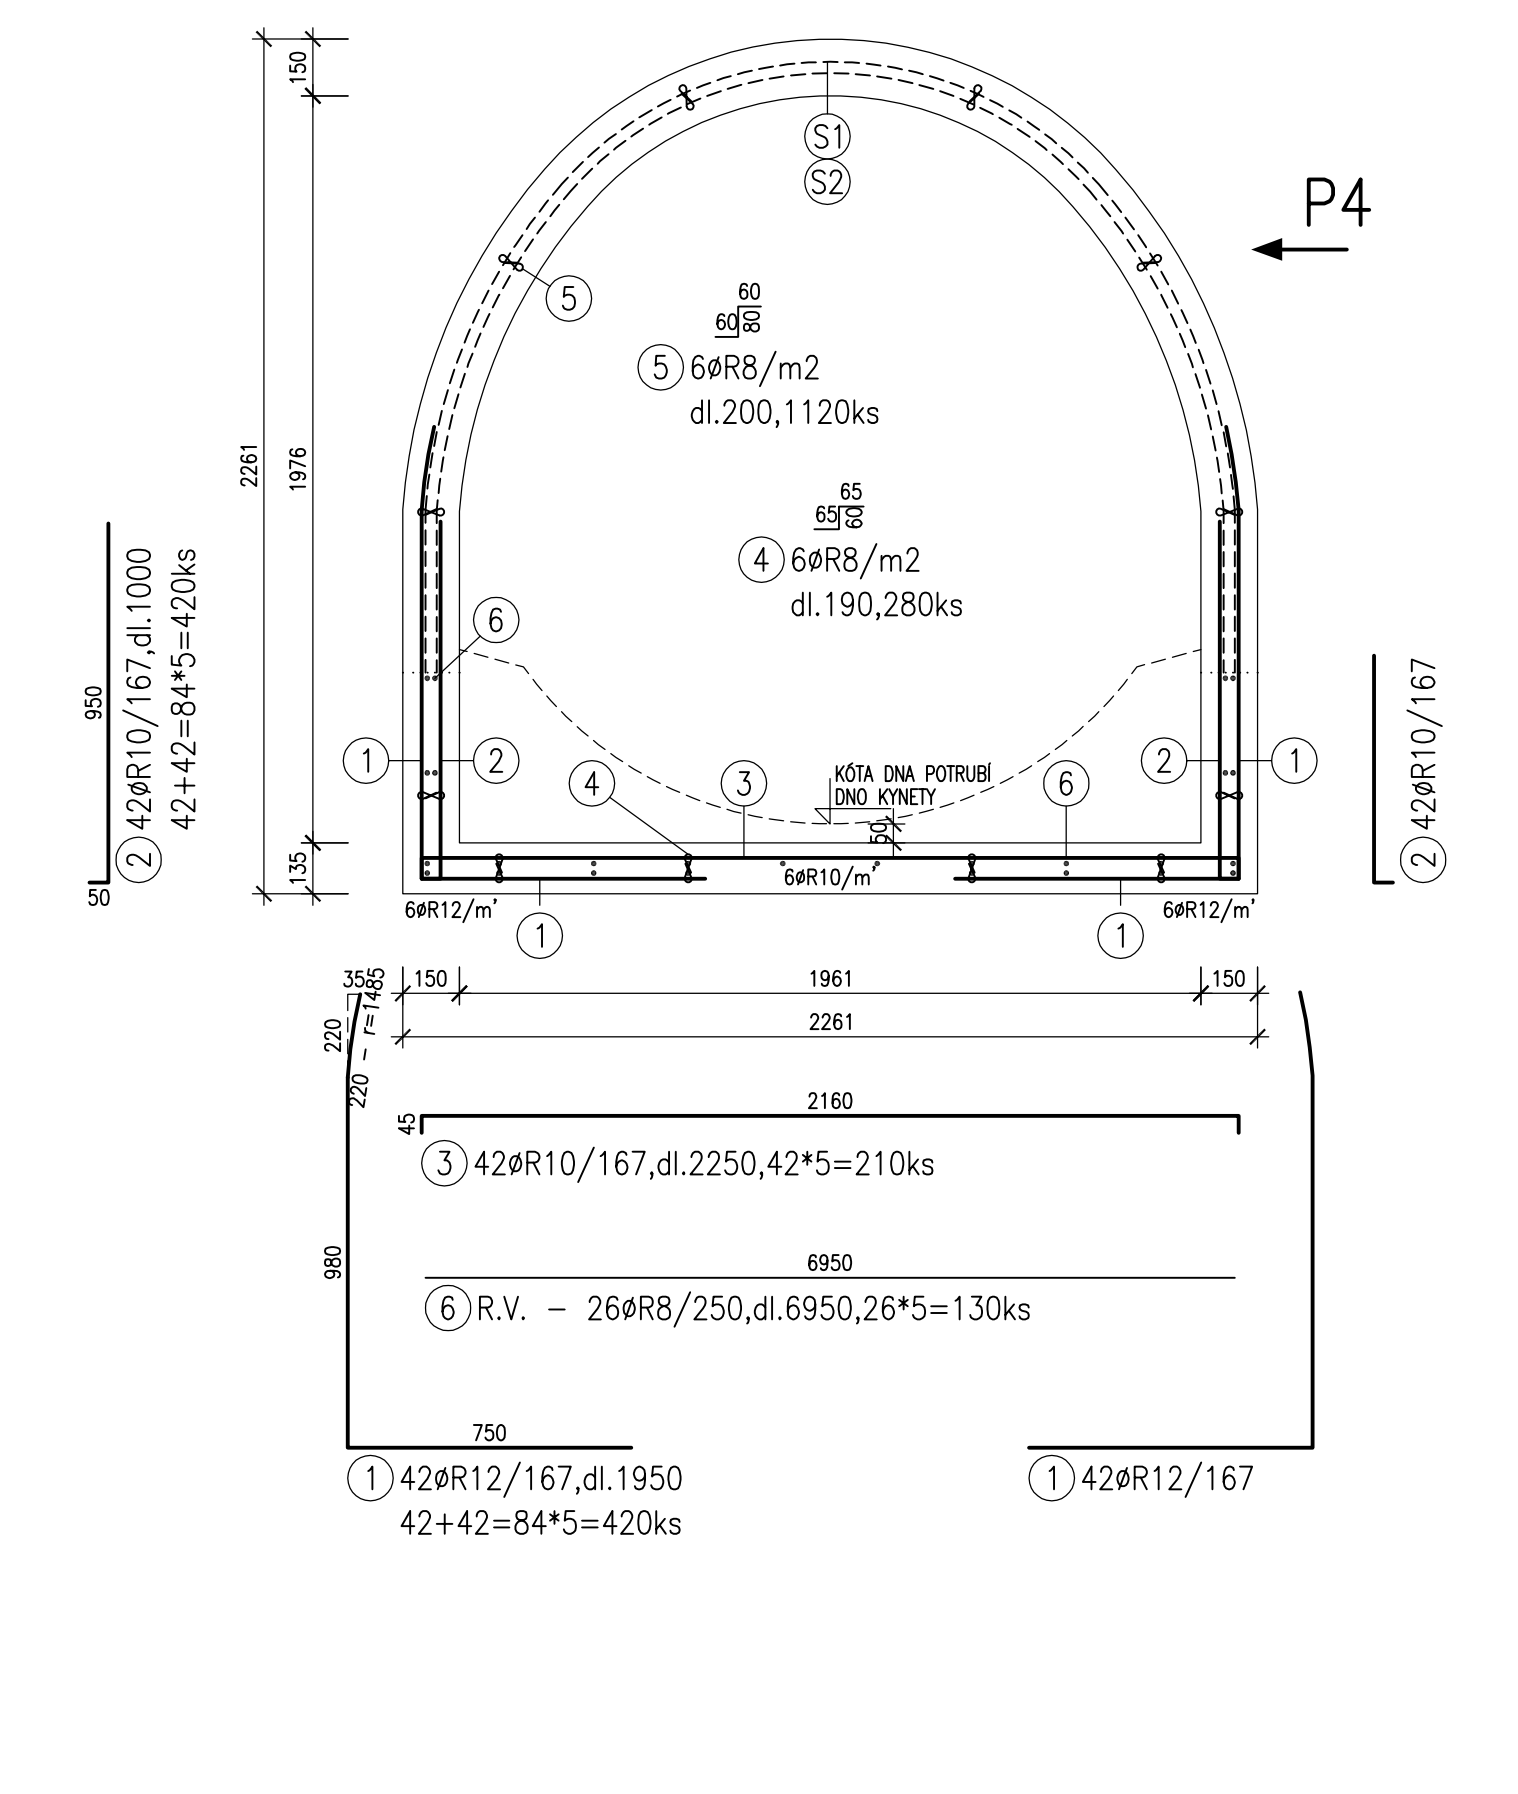


TYP B3A – STANIČENÍ 90,49 – 186,99 m M–1:20

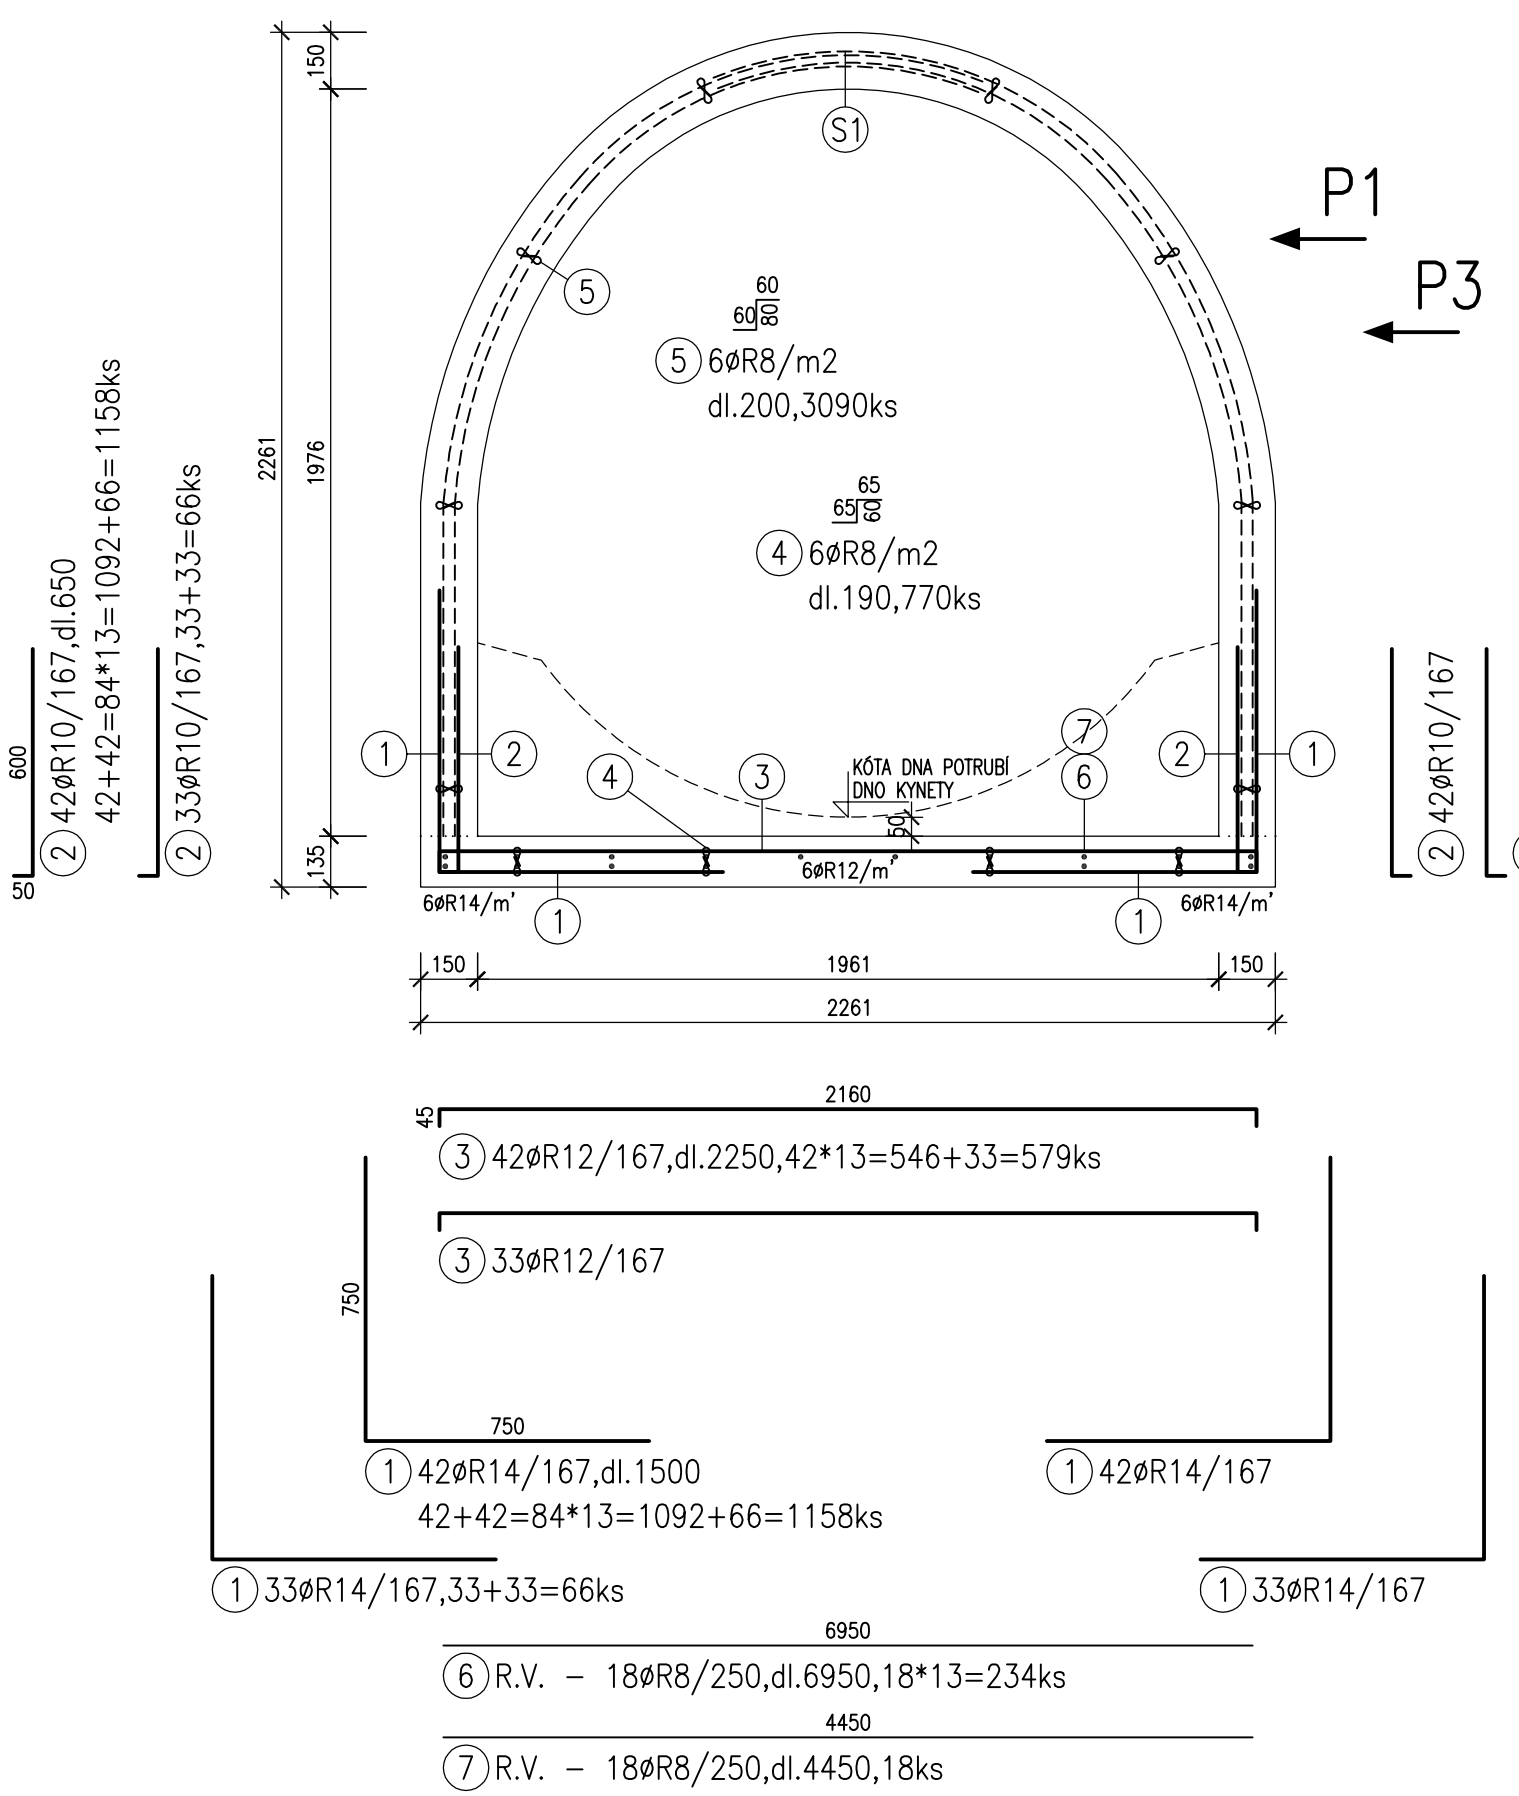


TYP B3B – STANIČENÍ 90,49 – 186,99 m M–1:20

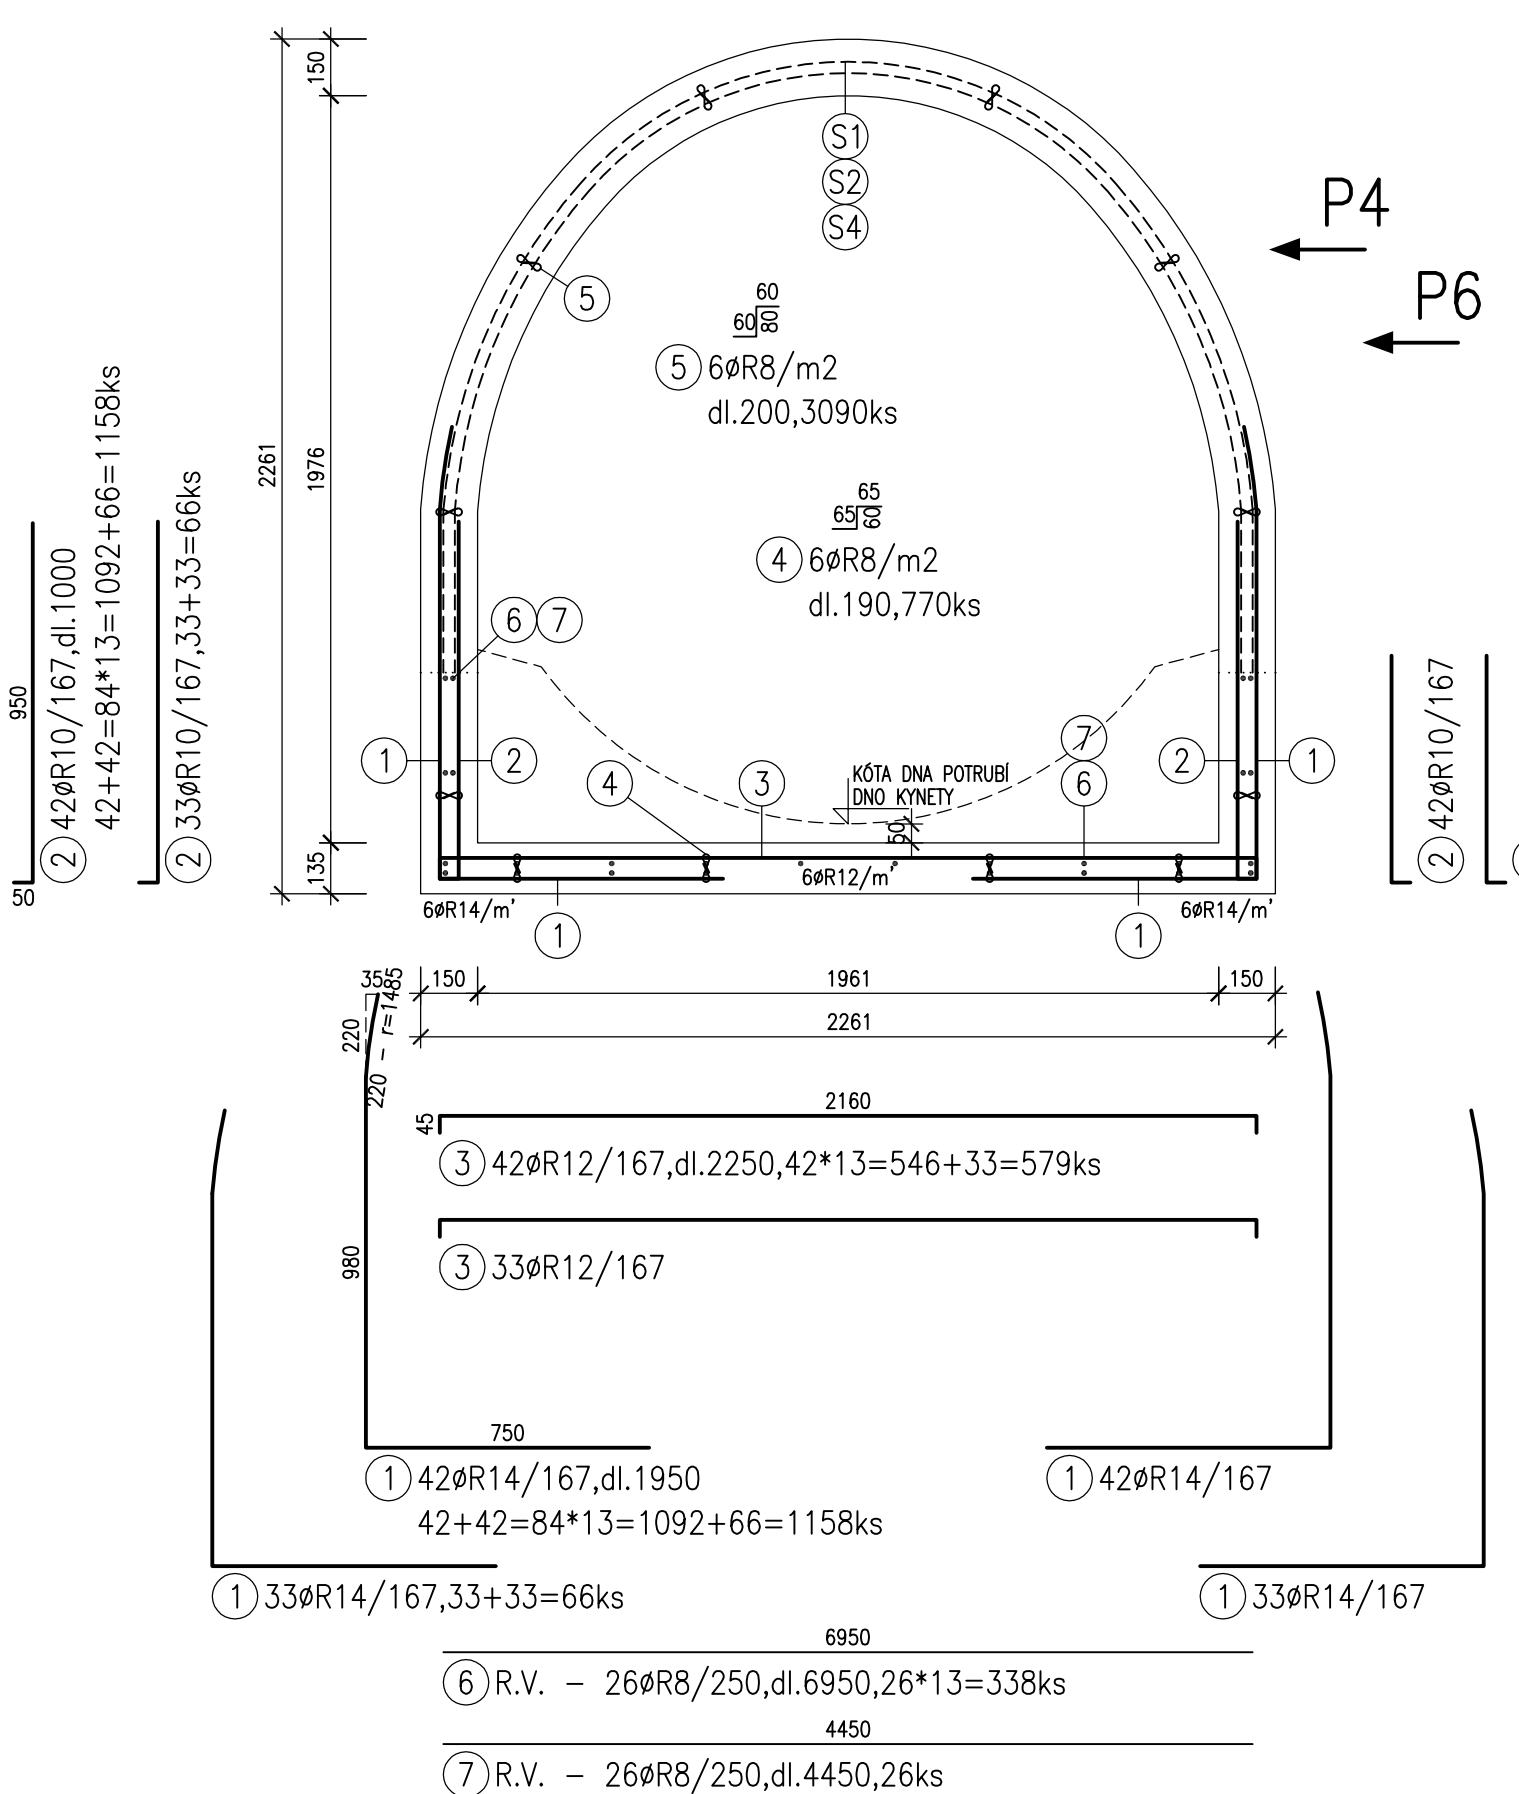

ROZMÍSTĚNÍ SÍTÍ U TYPU A M–1:50

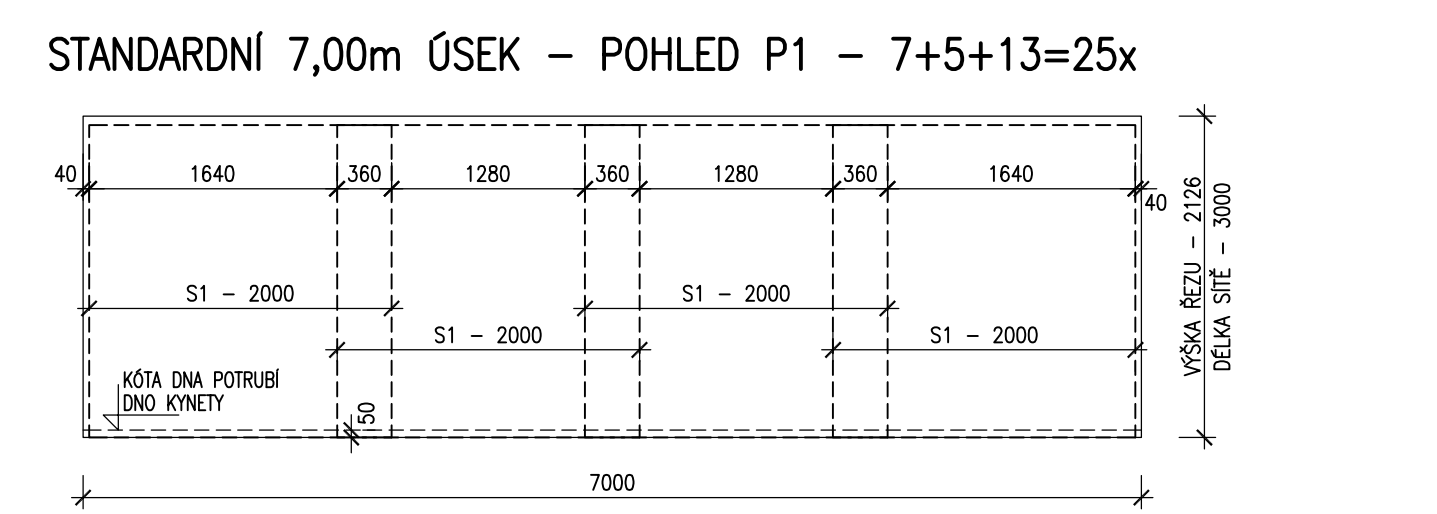


typ	sít	rozmístění	ks
B1	S1	7x4x4	112
B2	S1	5x4x4	80
B3	S1	13x4x4+1x3x4	220
B1	S2	1x12x4	2
Celkem kusů pro typ A			414
			13 414Kg

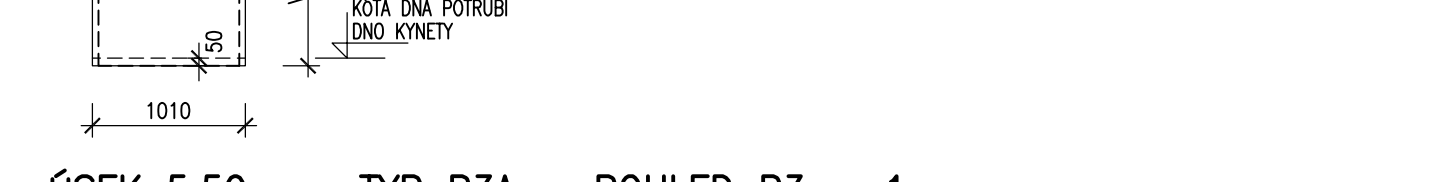


typ	sít	rozmístění	ks
B1	S1	7x3x2	42
B2	S1	5x3x2	30
B3	S1	13x3x2+1x2x2	82
B1	S2	7x1x2	14
B2	S2	5x1x2	10
B3	S2	13x1x2	26
B1	S3	1x1x2	2
B3	S4	1x1x2	2
Celkem kusů pro typ B			208
			12 168Kg

ROZMÍSTĚNÍ SÍTÍ U TYPU B M–1:50

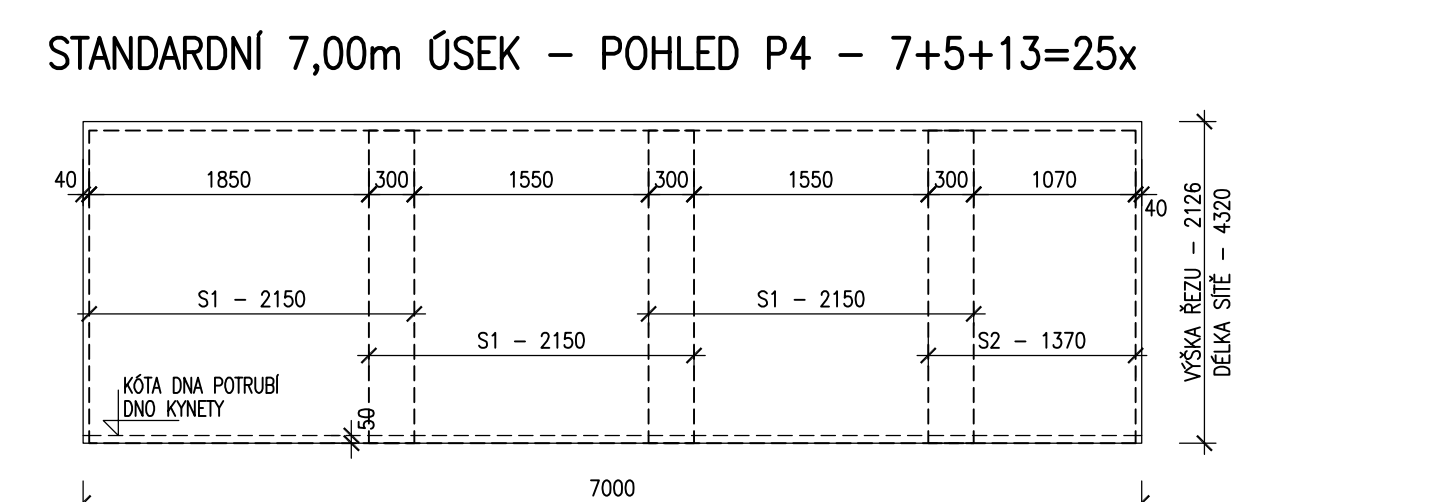


typ	sít	rozmístění	ks
B1	S1	7x3x2	42
B2	S1	5x3x2	30
B3	S1	13x3x2+1x2x2	82
B1	S2	7x1x2	14
B2	S2	5x1x2	10
B3	S2	13x1x2	26
B1	S3	1x1x2	2
B3	S4	1x1x2	2
Celkem kusů pro typ B			208
			12 168Kg

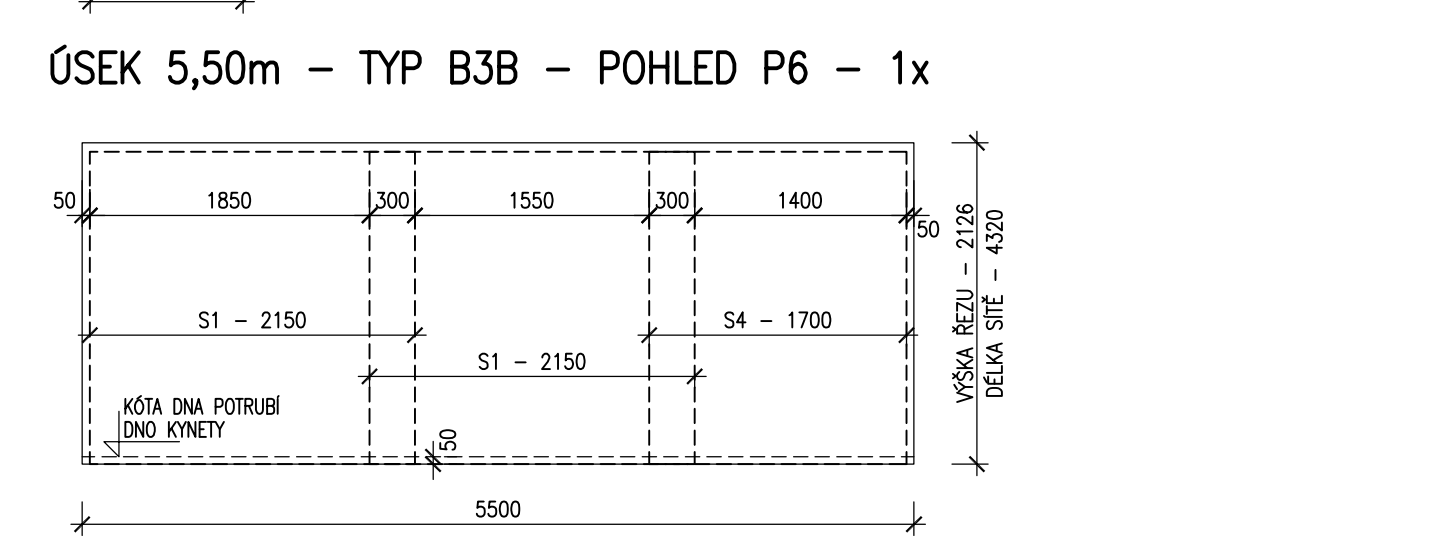


Umístění	dléka [m]	Umístění	dléka [m]	Umístění	dléka [m]
Podélné	101	Podélné	71	Podélné	195
Příčné	37	Příčné	21	Příčné	58
Celkem pro BxI			483m		

BETON C30/37-XA1
OCEL 10505 (R)
SÍŤ KY50 nebo KY80
PŘESAHY SÍTÍ 300mm
KRYTÍ 40mm

ROZMÍSTĚNÍ PROPOJOVACÍCH PROFILŮ V MÍSTĚ PRACOVNÍ SPÁRY M–1:20

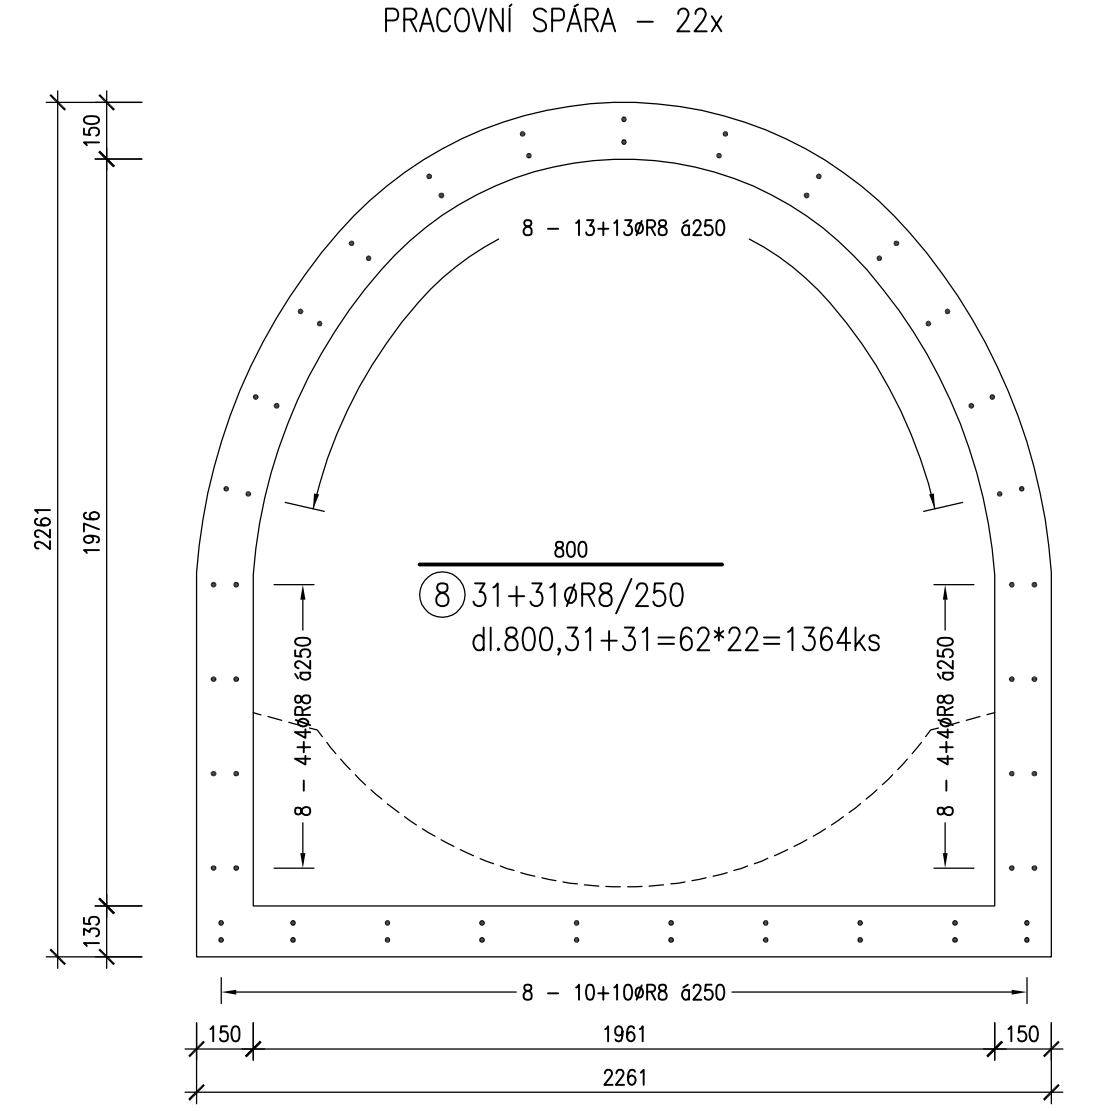

ROZMÍSTĚNÍ UZAVÍRACÍCH PROFILŮ V MÍSTĚ DILATACE M–1:20
 DILATACE – 7x, z toho 3x oboustranně – 3x2 + 4 = 10x
 PAS DO DILATAČNÍ SPÁRY – 7x8,1m – 57m

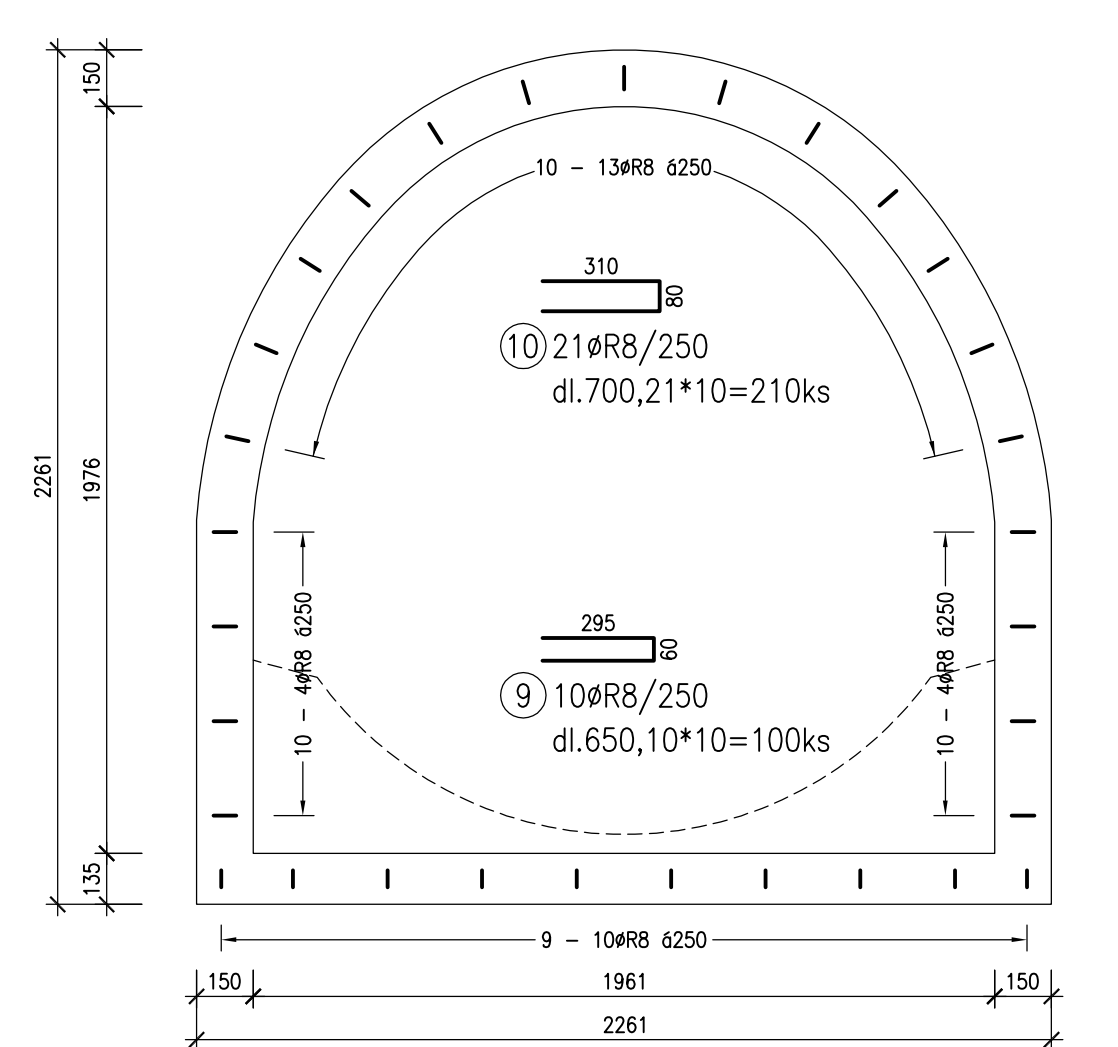

číslo	profil	délka	kusů	délky dle profilu ocel 10 505 (R)			
				8	10	12	14
8	8	0,80	1364	1091,20			
9	8	0,85	100	65,00			
10	8	0,70	210	147,00			
11							
12							
DELKY DLE PROFILŮ				1303,20	0,00	0,00	0,00
HMOTNOST 1 bm				0,395	0,617	0,888	1,208
HMOTNOST DLE PROFILŮ				514,8	0,0	0,0	0,0
HMOTNOST CELKEM + 5%							540kg

ROZMÍSTĚNÍ JEDNOTLIVÝCH SEGMENTŮ - VIZ PODÉLNÝ ŘEZ

VÝZTUŽ PRO TYP B1A

číslo	profil	délka	kusů	délky dle profilu ocel 10 505 (R)			
1	12	1,50	600	8	10	12	14
2	10	0,65	600	390,00			
3	14	2,25	300			675,00	
4	8	0,19	400	76,00			
5	8	0,20	1600	320,00			
6	8	6,95	128	875,70			
7	8	0,95	18	17,10			
8							
9							
10							
DELKY DLE PROFILŮ				1298,80	390,00	900,00	675,00
HMOTNOST 1 bm				0,395	0,617	0,888	1,208
HMOTNOST DLE PROFILŮ				509,1	240,6	799,2	815,4
HMOTNOST CELKEM + 5%							2 433kg

VÝZTUŽ PRO TYP B1B

číslo	profil	délka	kusů	délky dle profilu ocel 10 505 (R)			
1	12	1,95	600	8	10	12	14
2	10	1,00	600	600,00			
3	14	2,25	300			675,00	
4	8	0,19	400	76,00			
5	8	0,20	1600	320,00			
6	8	6,95	182	1264,90			
7	8	0,95	26	24,70			
8							
9							
10							
DELKY DLE PROFILŮ				1685,60	600,00	1170,00	675,00
HMOTNOST 1 bm				0,395	0,617	0,888	1,208
HMOTNOST DLE PROFILŮ				665,8	370,2	1039,0	815,4
HMOTNOST CELKEM + 5%							3 033kg

VÝZTUŽ PRO TYP B2A

číslo	profil	délka	kusů	délky dle profilu ocel 10 505 (R)			
1	12	1,50	420	8	10	12	14
2	10	1,00	420	273,00			
3	14	2,25	210			472,50	
4	8	0,19	380	53,20			
5	8	0,20	1120	224,00			
6	8	6,95	90	625,50			
7							
8							
9							
10							
DELKY DLE PROFILŮ				902,70	745,50	630,00	0,00
HMOTNOST 1 bm				0,395	0,617	0,888	1,208
HMOTNOST DLE PROFILŮ				356,6	460,0	559,4	0,0
HMOTNOST CELKEM + 5%							1 440kg

VÝZTUŽ PRO TYP B2B

číslo	profil	délka	kusů	délky dle profilu ocel 10 505 (R)			
1	12	1,95	420	8	10	12	14
2	10	1,00	420	420,00			
3	14	2,25	210			472,50	
4	8	0,19	280	53,20			
5	8	0,20	1120	224,00			
6	8	6,95	130	903,50			
7							
8							
9							
10							
DELKY DLE PROFILŮ				1180,70	892,50	819,00	0,00
HMOTNOST 1 bm				0,395	0,617	0,888	1,208
HMOTNOST DLE PROFILŮ				466,4	550,7	727,3	0,0
HMOTNOST CELKEM + 5%							1 832kg

VÝZTUŽ PRO TYP B3A

číslo	profil	délka	kusů	délky dle profilu ocel 10 505 (R)			
1	14	1,50	1158	8	10	12	14
2	10	0,65	1158	752,70			
3	12	2,25	978			1302,75	
4	8	0,19	770	146,30			
5	8	0,20	3090	618,00			
6	8	6,95	234	1626,30			
7	8	4,45	26	90,70			
8							
9							
10							
DELKY DLE PROFILŮ				2470,70	752,70	1302,75	1737,00
HMOTNOST 1 bm				0,395	0,617	0,888	1,208
HMOTNOST DLE PROFILŮ				975,9	464,4	1156,8	2088,3
HMOTNOST CELKEM + 5%							4 630kg

VÝZTUŽ PRO TYP B3B

číslo	profil	délka	kusů	délky dle profilu ocel 10 505 (R)			
1	14	1,95	1158	8	10	12	14
2	10	1,00	1158	1158,00			
3	12	2,25	978			1302,75	
4	8	0,19	770	146,30			
5	8	0,20	3090	618,00			
6	8	6,95	338	2349,10			
7	8	4,45	26	115,70			
8							
9							
10							
DELKY DLE PROFILŮ				3220,10	1158,00	1302,75	2250,10
HMOTNOST 1 bm				0,395	0,617	0,888	1,208
HMOTNOST DLE PROFILŮ				1275,5	714,5	1156,6	2727,8
HMOTNOST CELKEM + 5%							